


確定測量図

(公共施設等一新設)

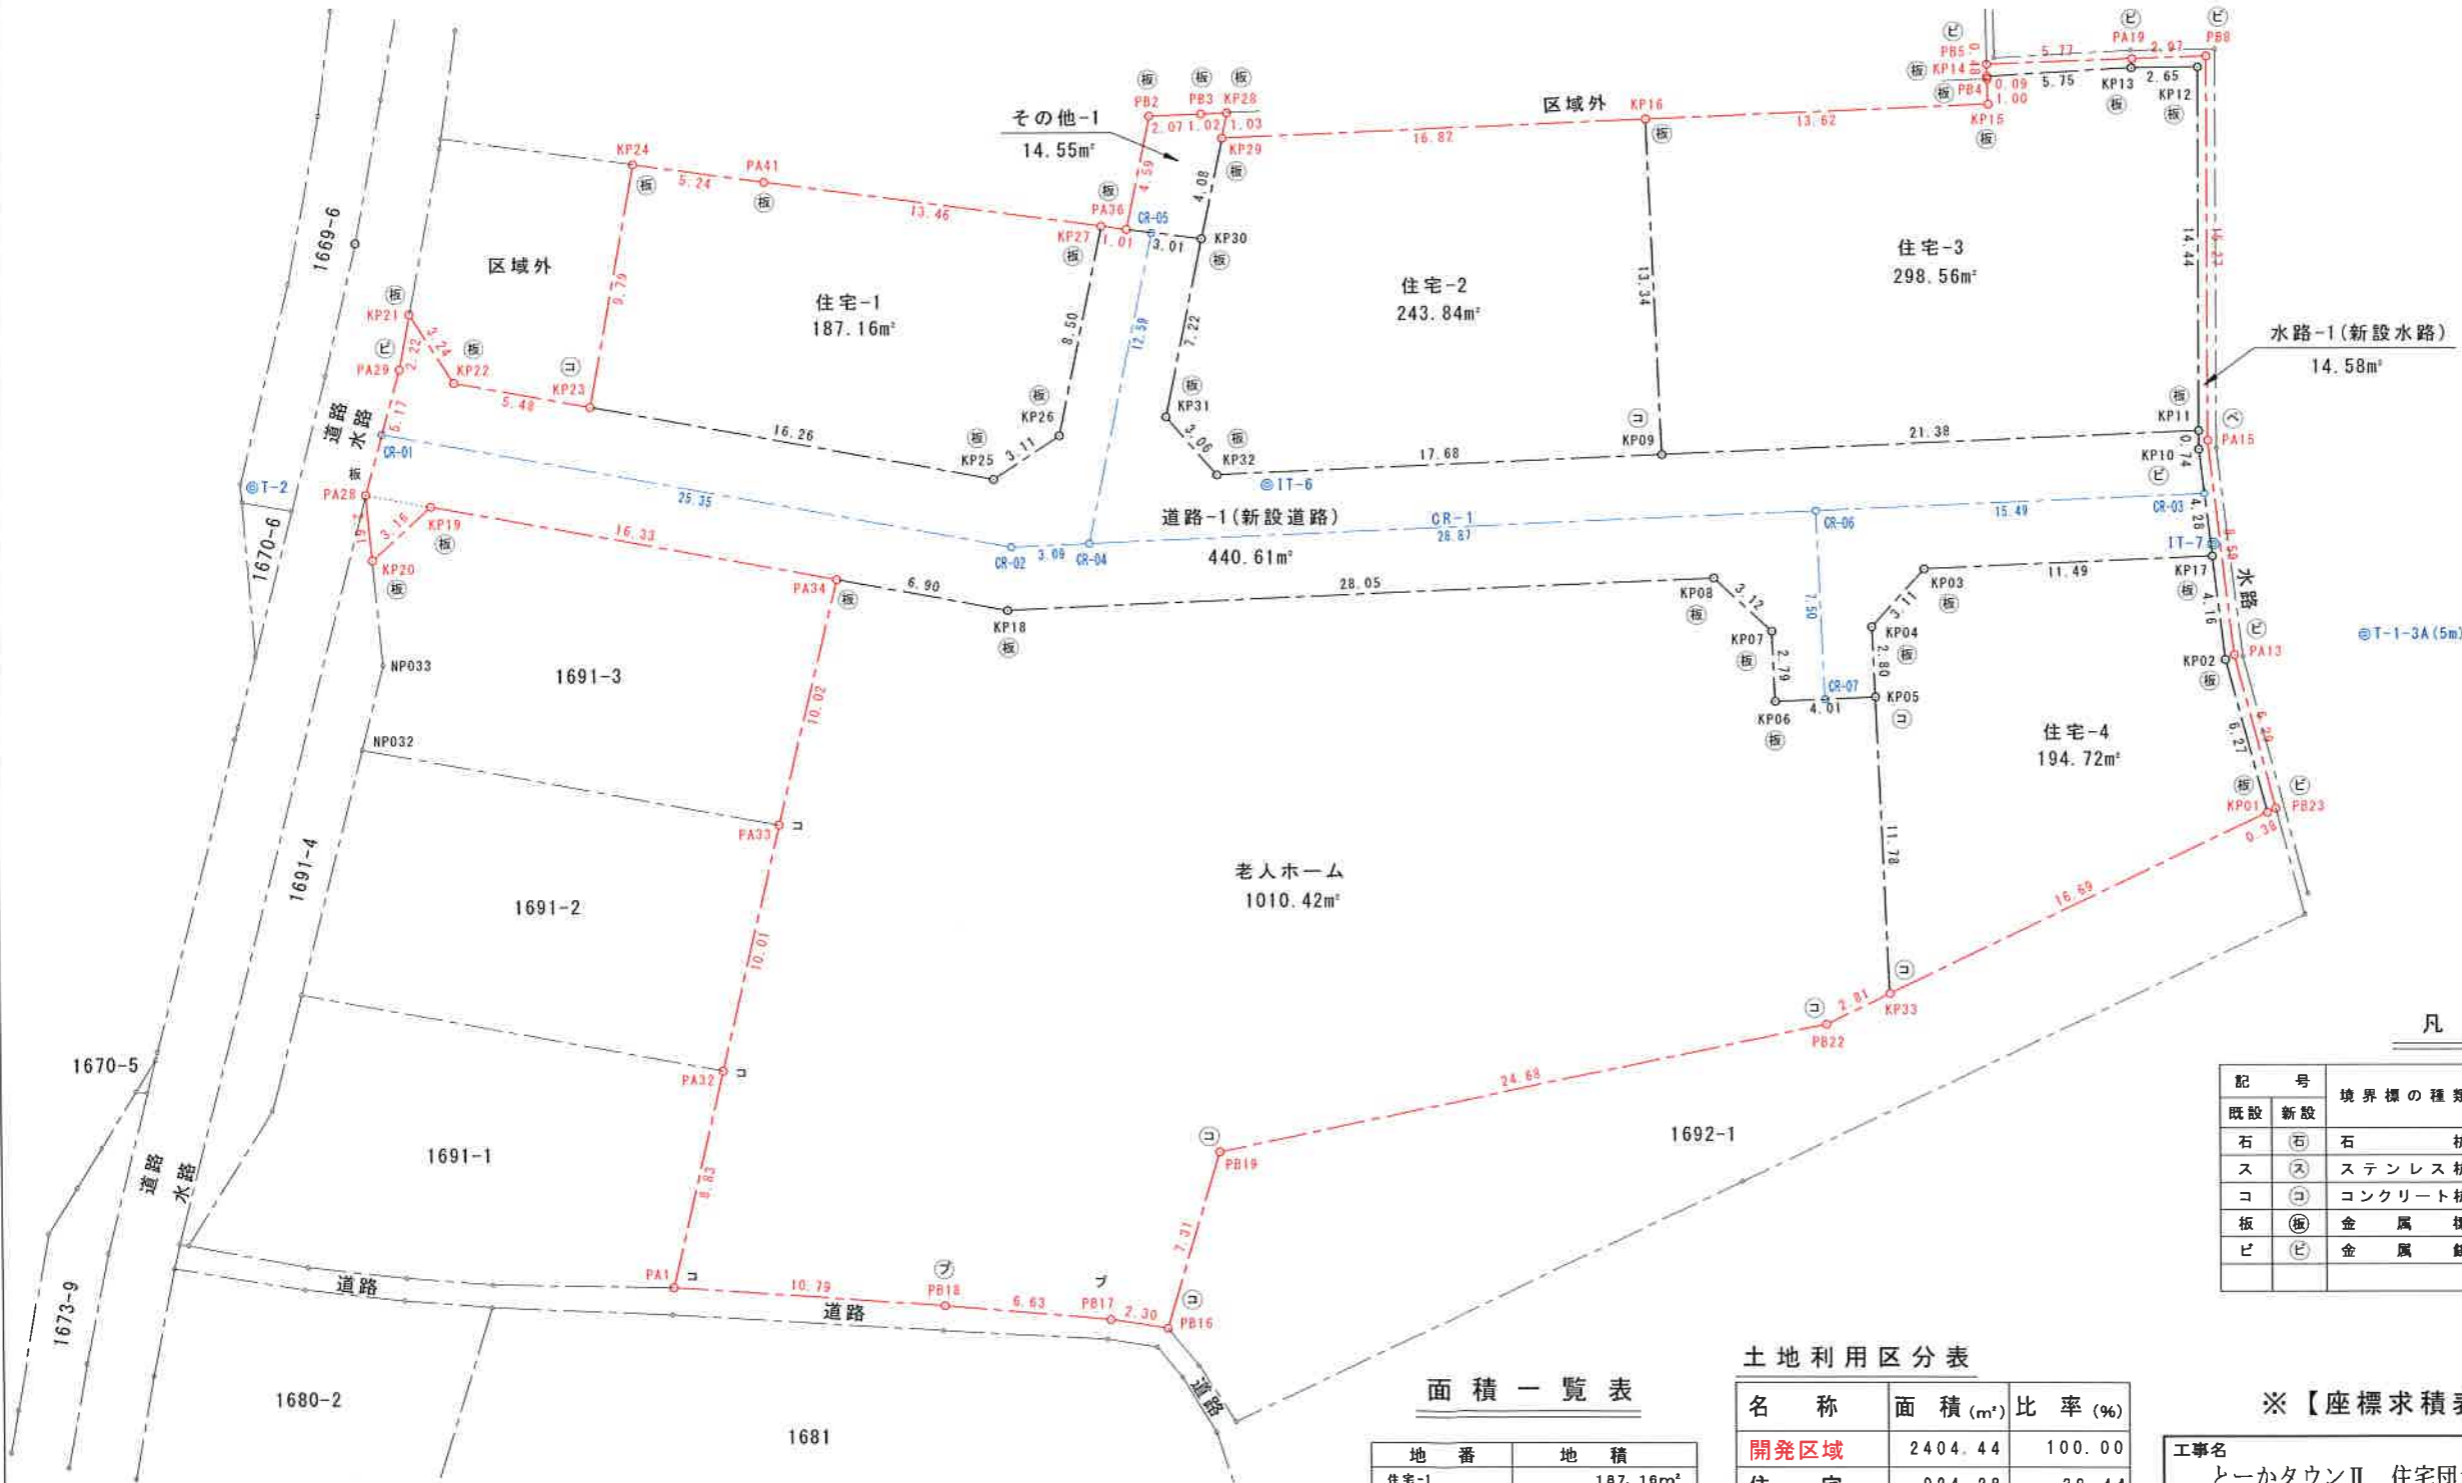

S=1:300



凡例

記号	境界標の種類	記号	境界標の種類
石 (石)	石 杭	キ (キ)	切 込
ス (ス)	ステンレス杭	ブ (ブ)	プラスチック杭
コ (コ)	コンクリート杭	木 (木)	木 杭
板 (板)	金 属 標	ベ (ベ)	ベ ン キ
ビ (ビ)	金 属 鉄	テ (テ)	鉄 筋

面積一覧表

地番	地積
住宅-1	187.16m ²
住宅-2	243.84m ²
住宅-3	298.56m ²
住宅-4	194.72m ²
老人ホーム	1010.42m ²
道路-1(新設道路)	440.61m ²
水路-1(新設水路)	14.58m ²
その他-1	14.55m ²
合計面積	2404.44m ²

土地利用区分表

名称	面積 (m ²)	比率 (%)
開発区域	2404.44	100.00
住宅	924.28	38.44
老人ホーム	1010.42	42.02
道路	440.61	18.32
水路	14.58	0.61
その他	14.55	0.61

※【座標求積表】は(別紙)に記す。

工事名 とーかタウンII 住宅団地造成工事	図番 6-1	照査
園名 確定測量図 (公共施設等一新設)	縮尺 1:300	設計
作業機 周南市若宮町一丁目20番地 有限会社 乗川地研 電話(代表) 0834-31-5525	M-Win No. 20160517	製図
	年月日 H29. 3. 1	